

**FICHA TÉCNICA**

Diseño Arquitectónico:  
 Arq. Pablo Peralta  
 Codia: 44514:

Diseño Estructural:  
 Ing. Alberto Noesí Diaz  
 Codia: 38120:

Diseño Eléctrico:  
 Ing. Luis Febles  
 Codia: 24532:

Diseño Sanitario:  
 Arq. Greorio Tomas Santos  
 Codia: 28542:

Digitación:

Coordinación y Revisión:

Responsable del Proyecto  
 Codia:


PROYECTO:  
 Vivienda Unifamiliar

UBICACIÓN DEL PROYECTO:  
 Sosua Ocean Village, Pto. Pta.

CONTENIDO:  
 Planta Amueblada

PROPIETARIO:  
 Bushnel Construciones SRL.

APROBADO POR:

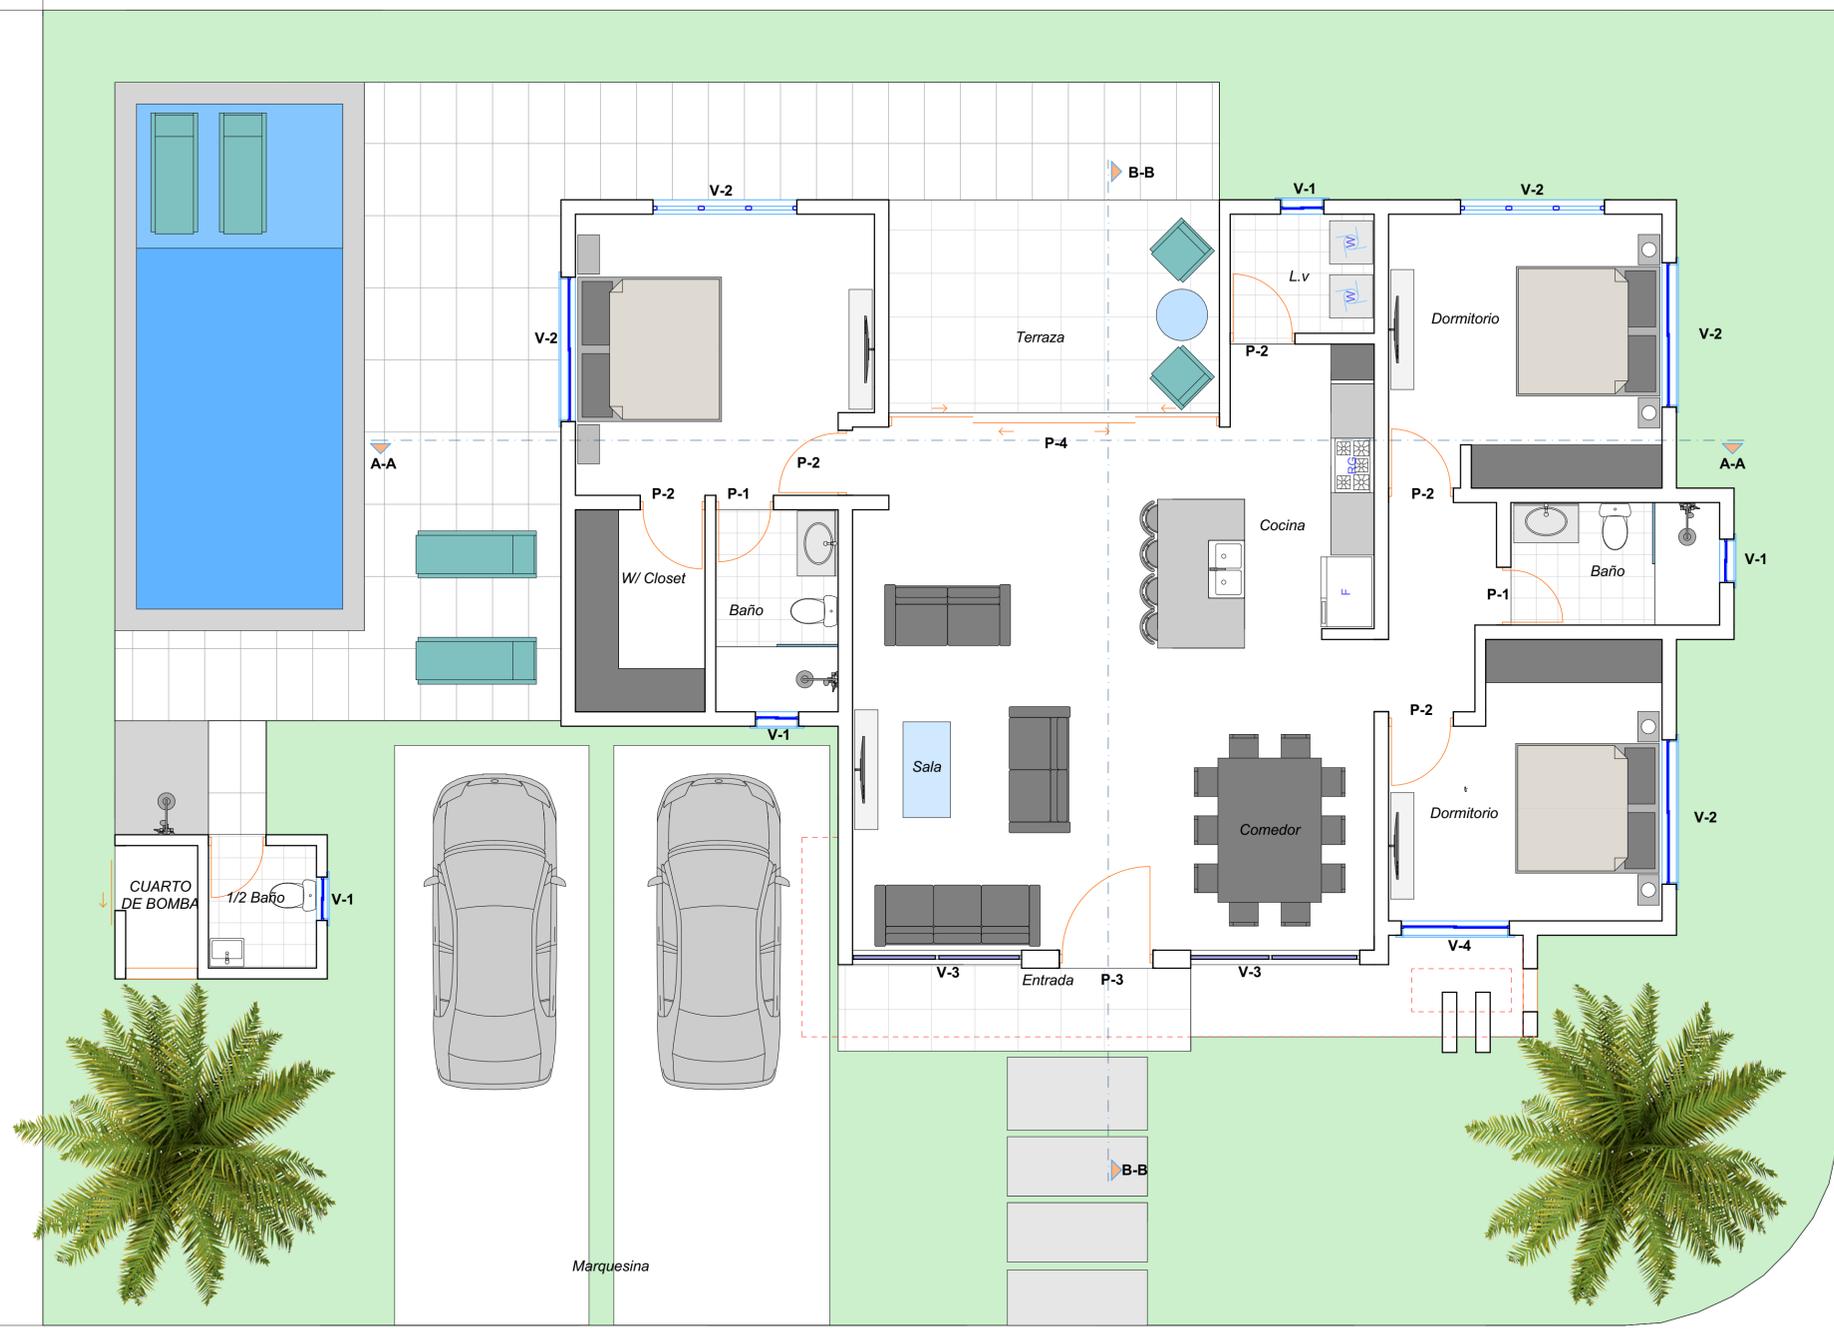

**PLANTA ARQUITECTONICA AMUEBLADA**